


Exklusive Senioren Residenz „Carpe Diem“

Einteilung Wohnungstypen

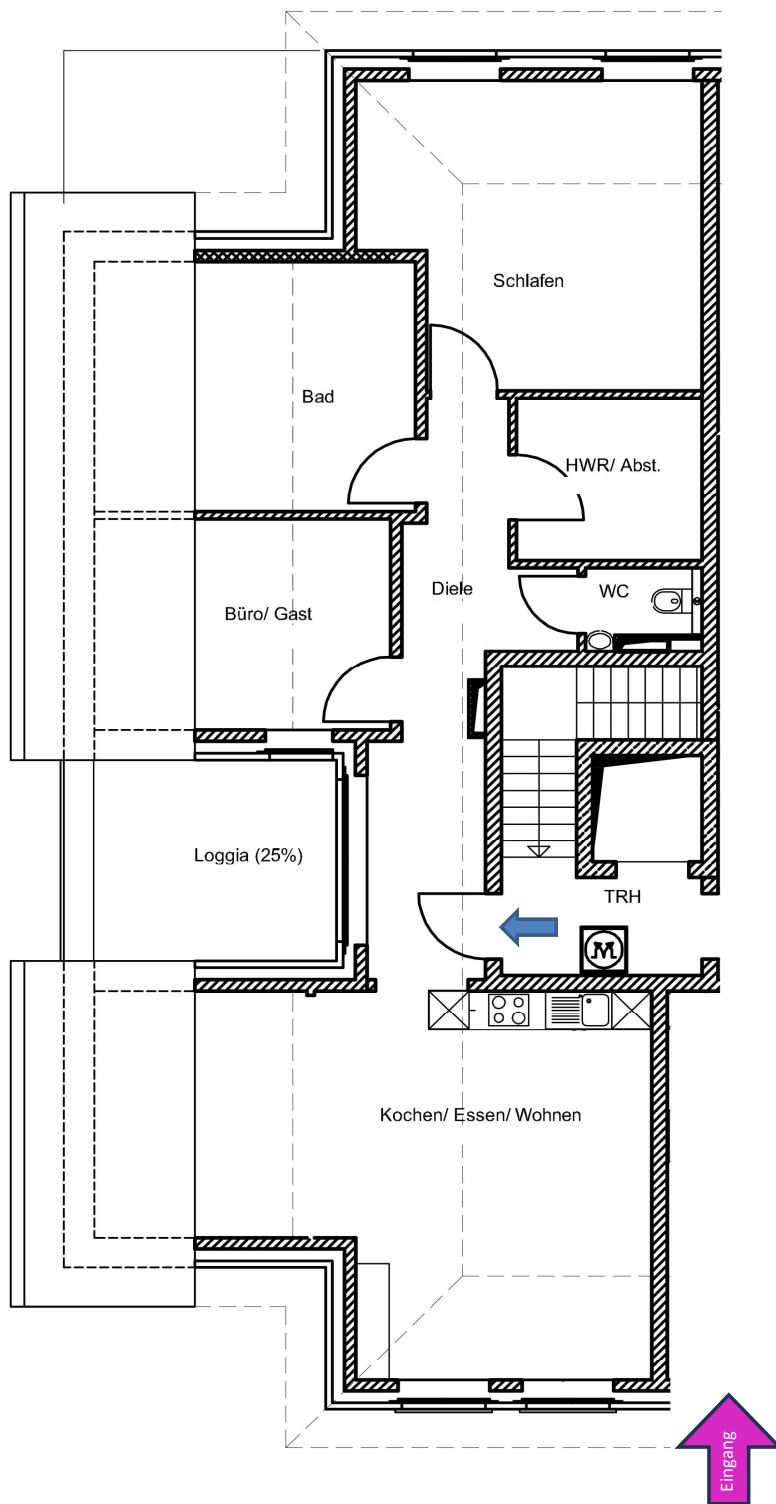

Wohnungstyp 5

2é OG WE 7 Links

WF = 110 m²