


Exklusive Senioren Residenz „Carpe Diem“

Einteilung Wohnungstypen

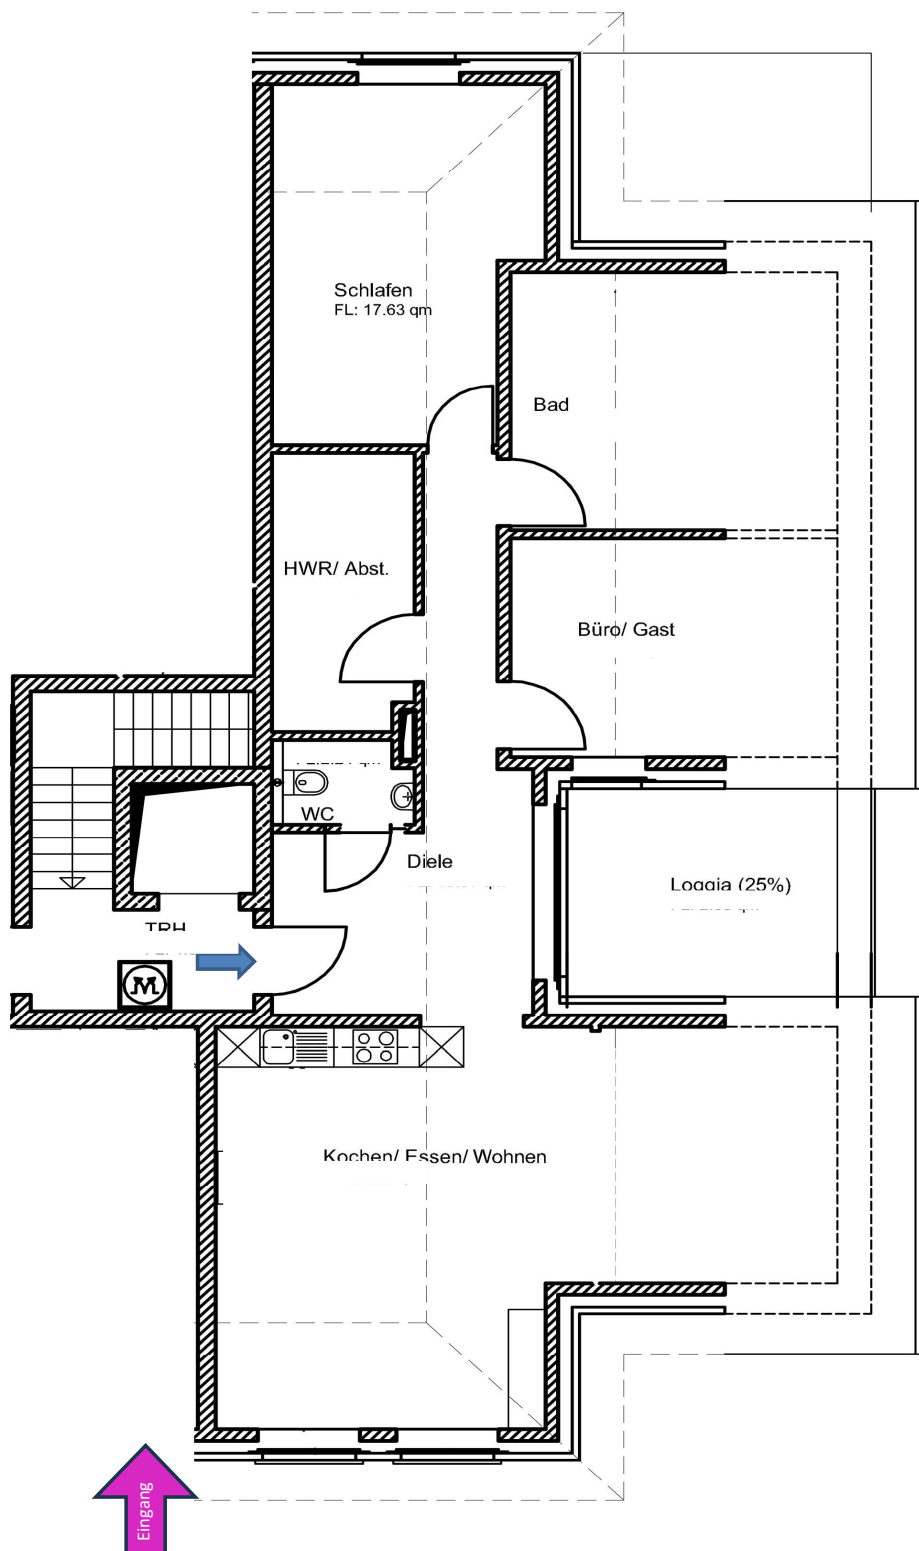

Wohnungstyp 6

DG 8 Rechts

WF = 110 m²